

Revitalização e
Ampliação do
Calçadão da Floriano

Revitalização e Ampliação do Calçadão da Floriano

DIRETRIZES DO PROJETO

Priorizar as tipuanas, ampliando os canteiros valorizando o túnel verde;

Mobilidade urbana e acessibilidade;

Integração com natureza, espaços de estar e contemplação;


Mobiliário urbano contemporâneo e padronizado;

Troca dos arcos e iluminação de leed.

Revitalização e Ampliação do Calçadão da Floriano



Revitalização e Ampliação do Calçadão da Floriano

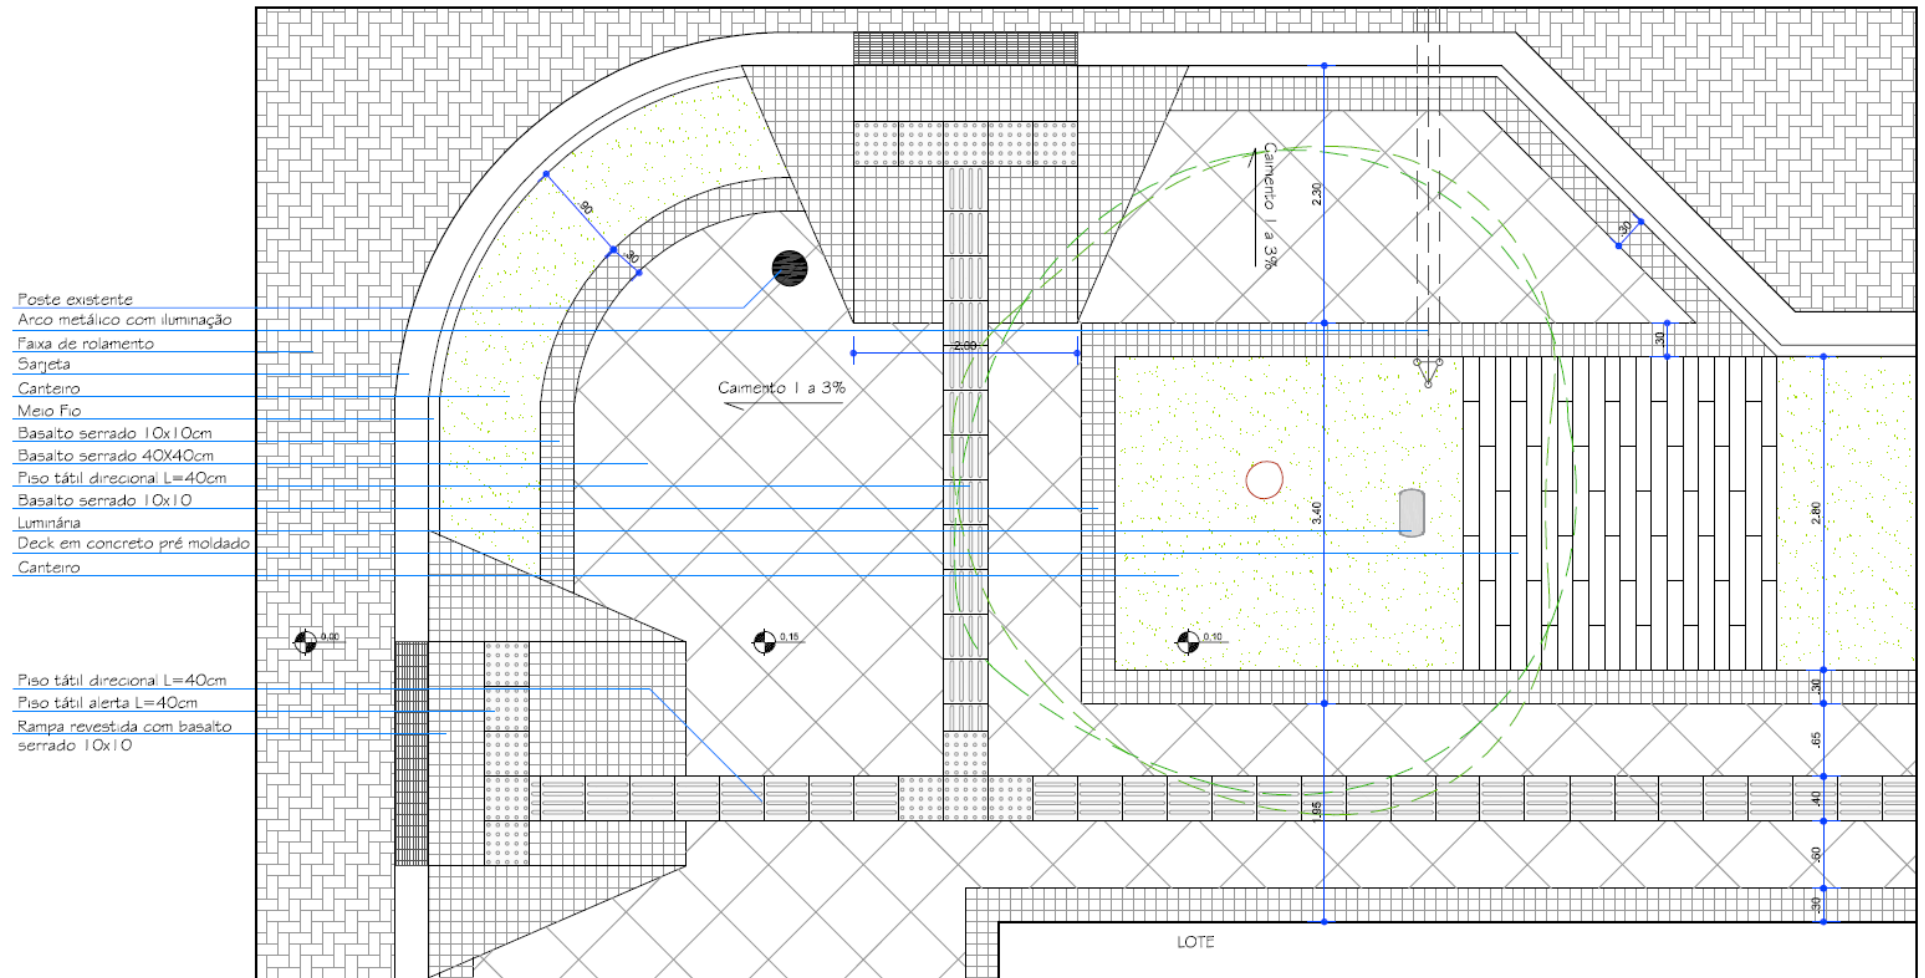

SEGUIMENTO DE PLANTA BAIXA_DET.01

Escala 1:50

Revitalização e Ampliação do Calçadão da Floriano



Revitalização e Ampliação do Calçadão da Floriano



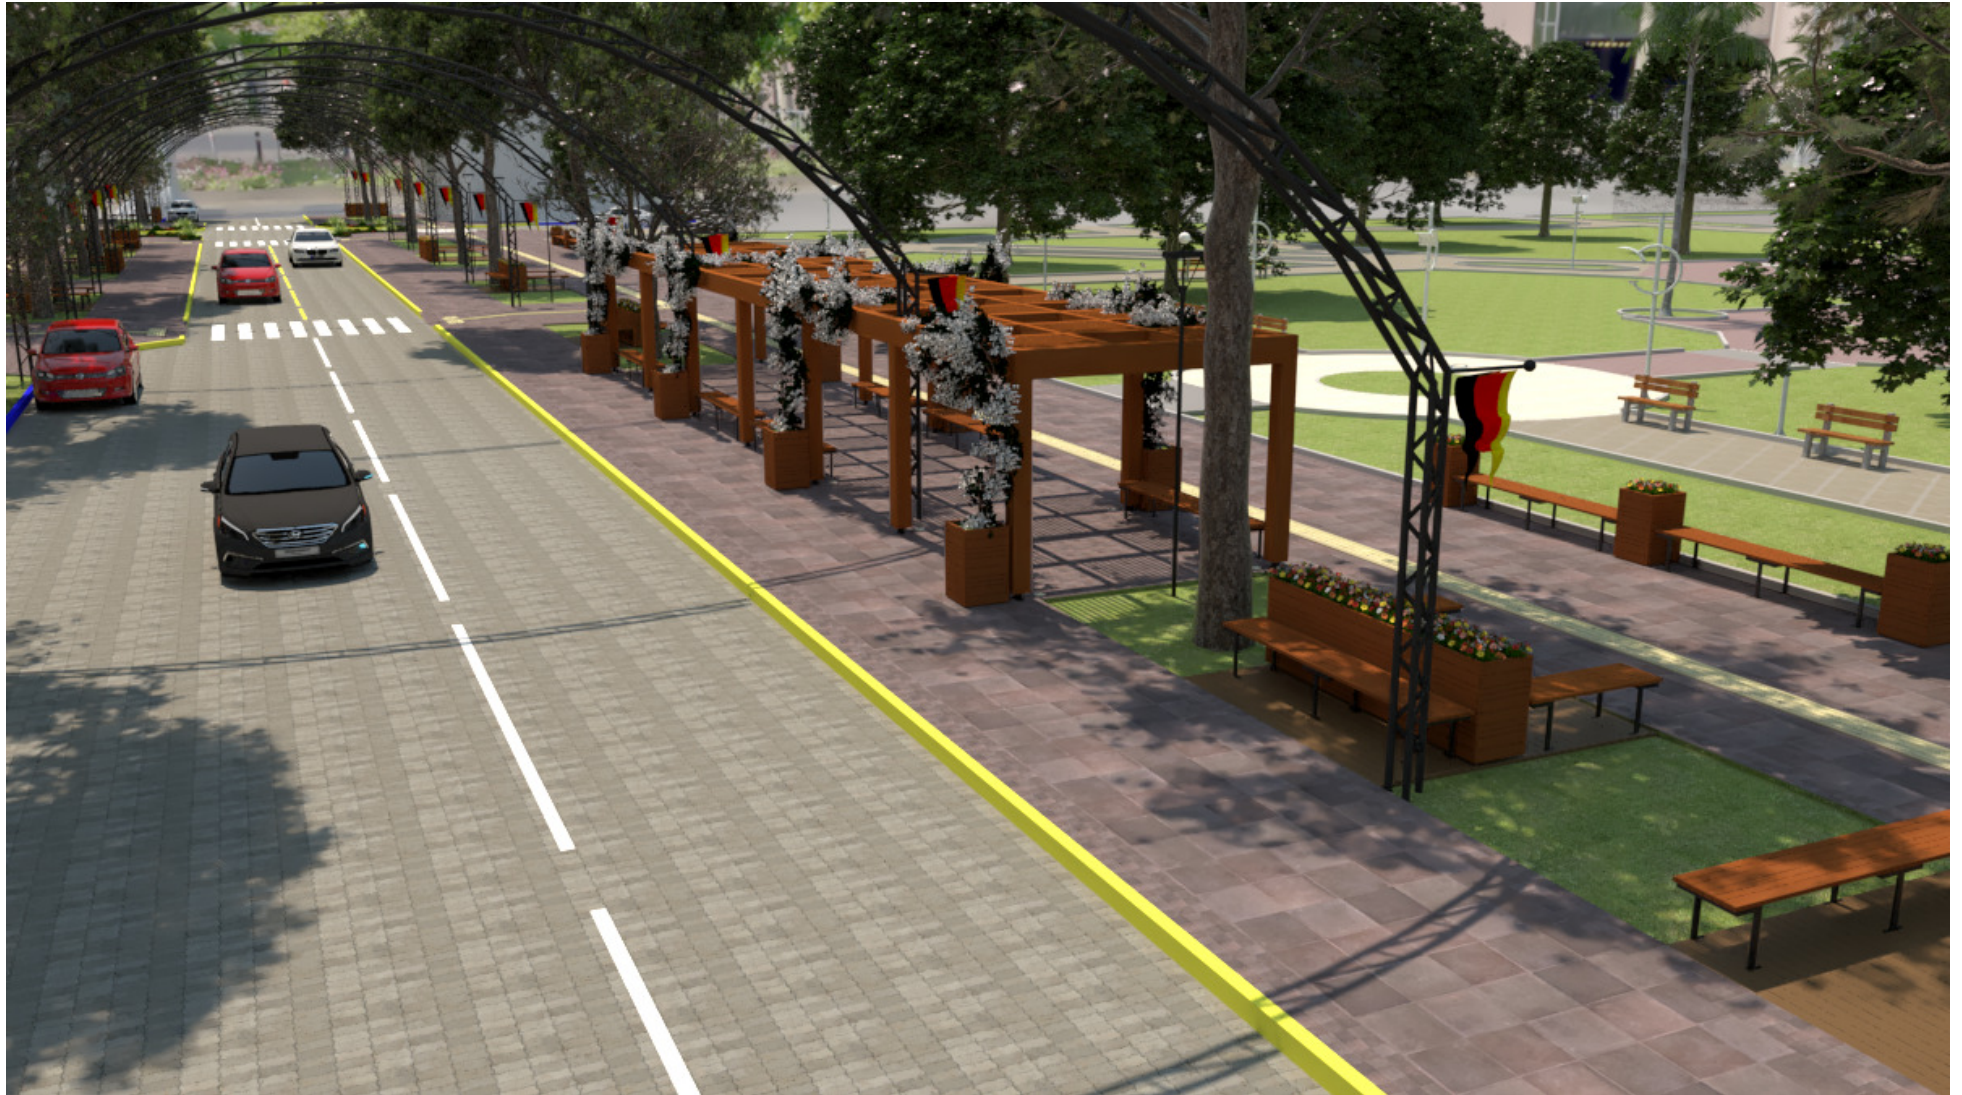

Revitalização e Ampliação do Calçadão da Floriano



Revitalização e Ampliação do Calçadão da Floriano

